DÜZENLEME SINIRI

İLİ : ANTALYA
İLÇESİ : KUMLUCA
MAHALLESİ : BAĞLIK

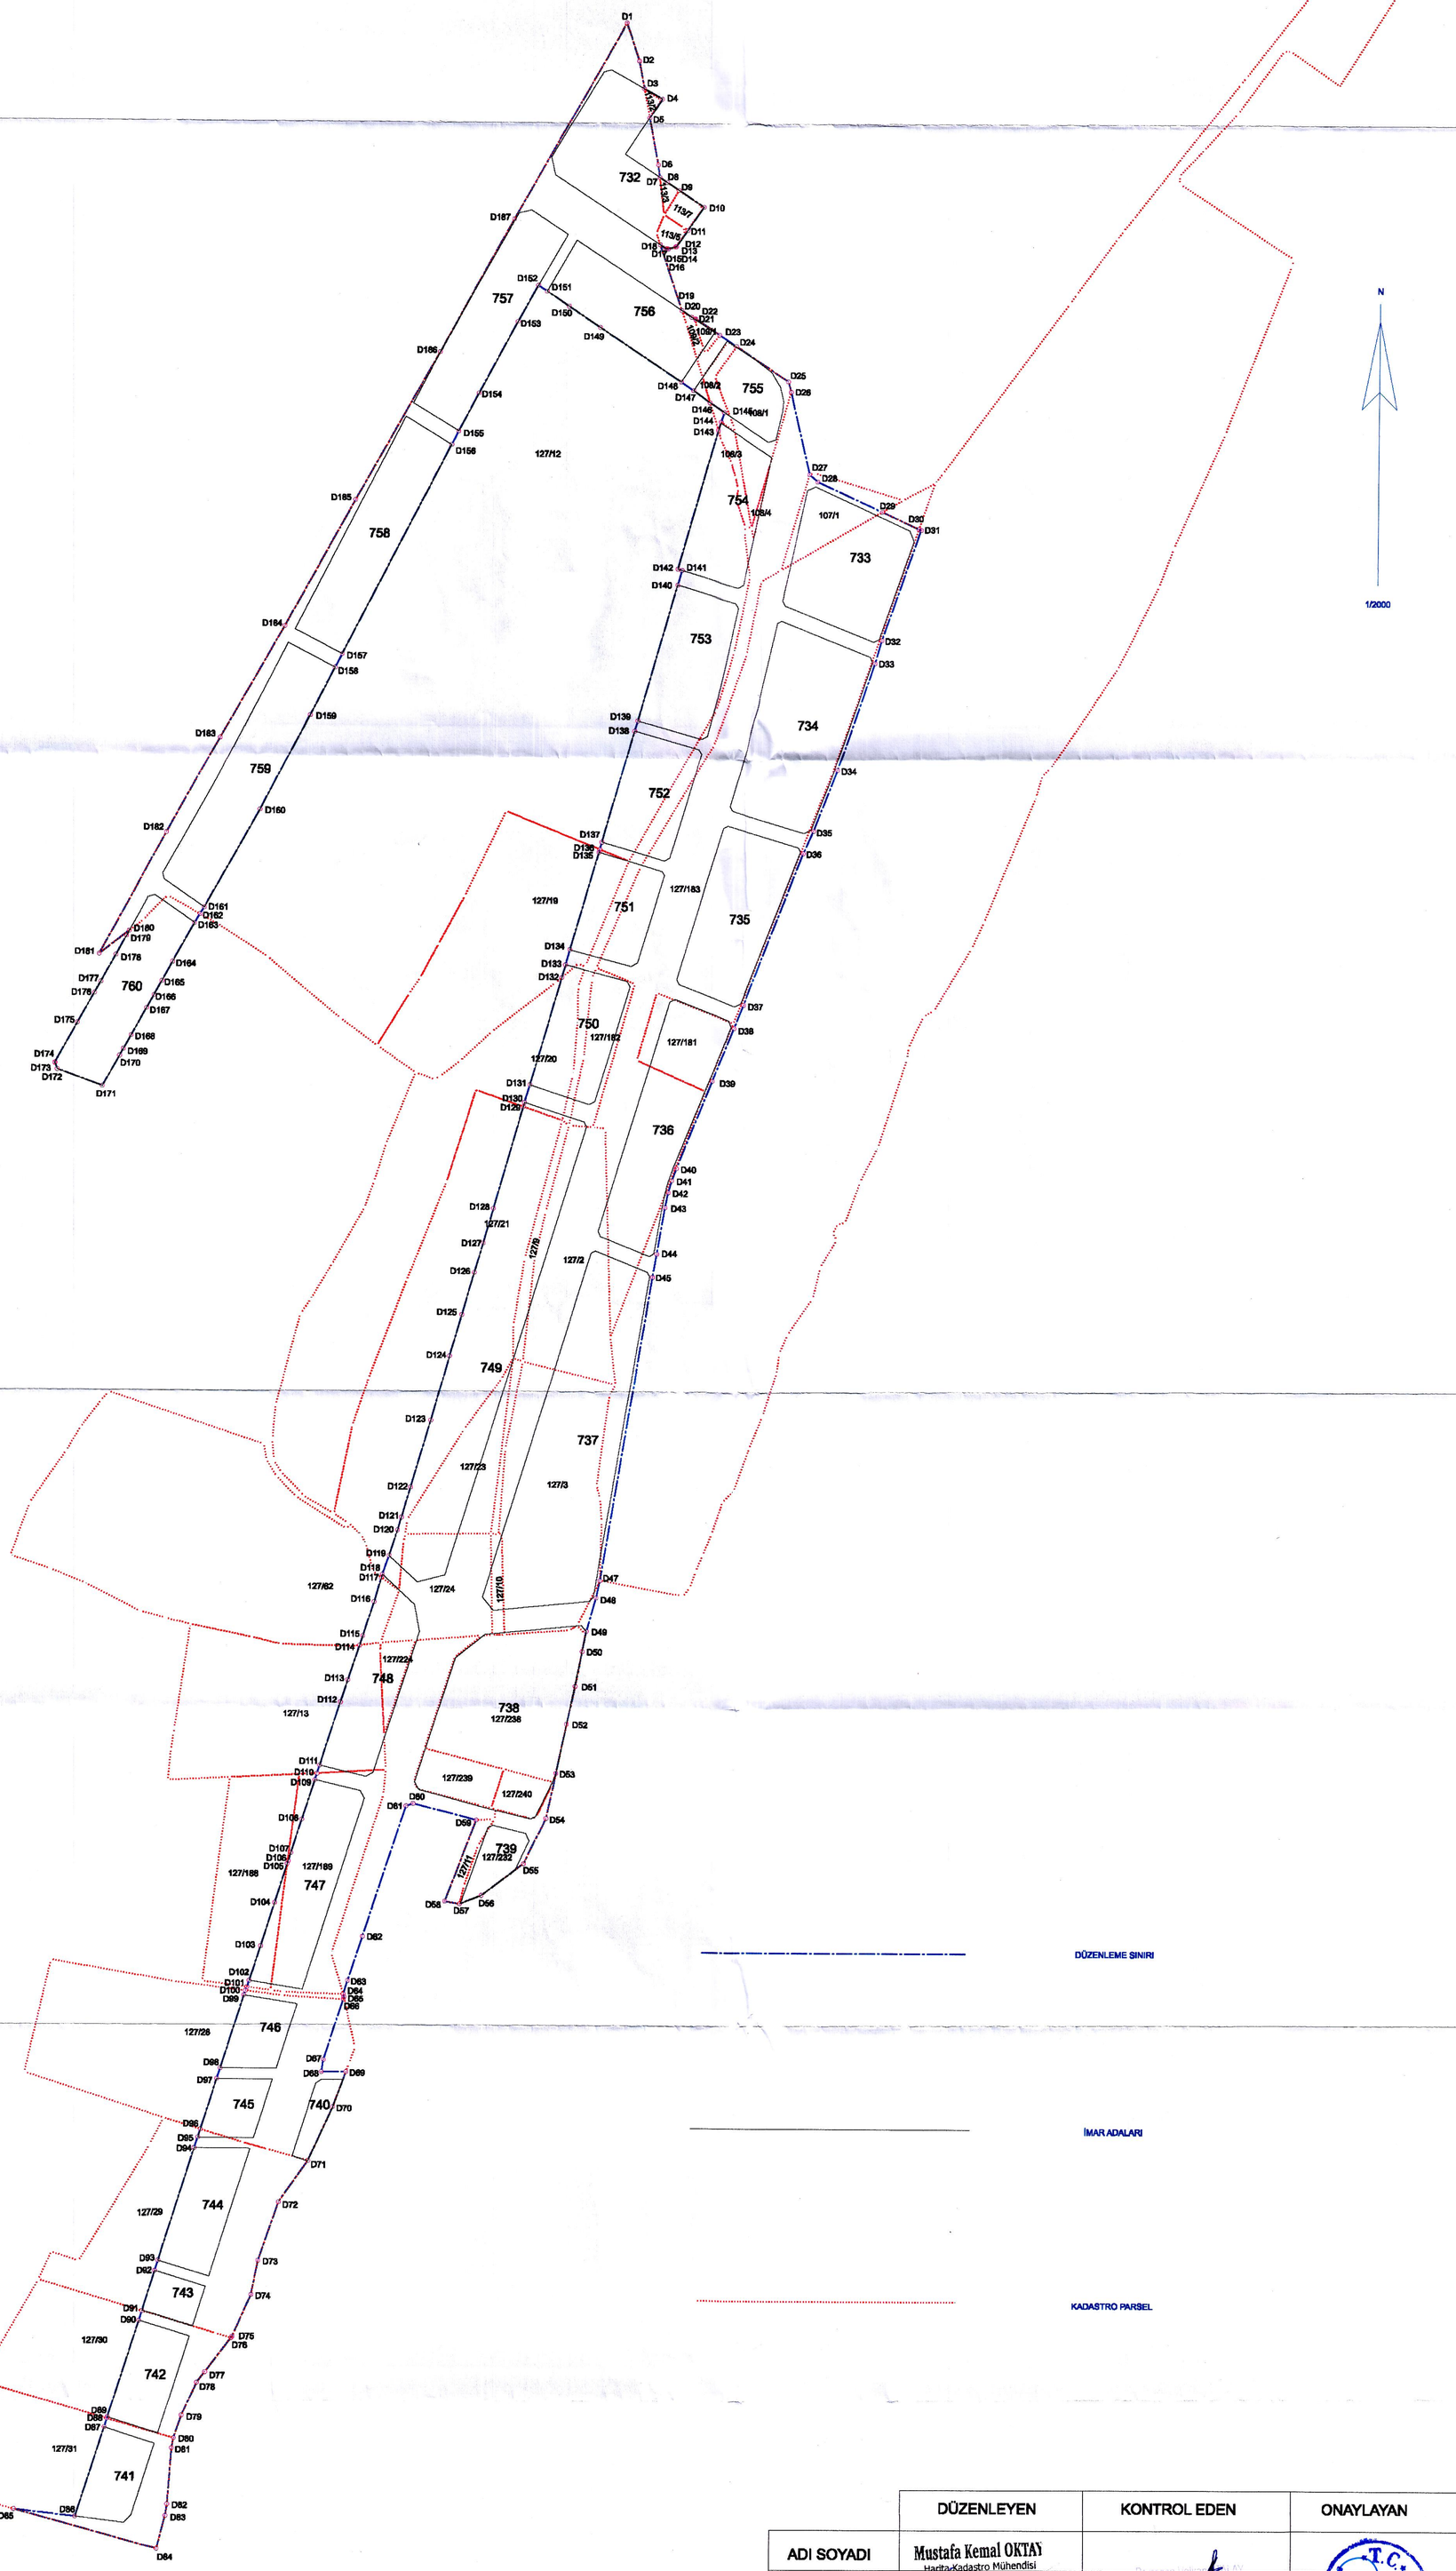


İMAR

| NoktaNo | Y | X | NoktaNo | Y | X |
|---|---|---|---|---|---|
| D31 | 44683.34 | 34757.11 | D30 | 44681.81 | 34757.81 |
| D32 | 44658.04 | 34685.26 | D29 | 44657.42 | 34768.93 |
| D33 | 44653.67 | 34670.16 | D34 | 44629.26 | 34599.43 |
| D28 | 44614.33 | 34788.58 | D35 | 44613.47 | 34550.42 |
| D27 | 44608.90 | 34793.41 | D36 | 44606.66 | 34544.73 |
| D26 | 44596.10 | 34847.08 | D25 | 44594.18 | 34653.93 |
| D37 | 44585.86 | 34448.05 | D38 | 44580.65 | 34430.72 |
| D24 | 44559.37 | 34878.89 | D145 | 44551.59 | 34633.79 |
| D144 | 44549.50 | 34827.50 | D23 | 44548.05 | 34884.33 |
| D143 | 44547.65 | 34821.92 | D39 | 44540.80 | 34366.86 |
| D146 | 44542.01 | 34839.88 | D10 | 44537.07 | 34968.91 |
| D21 | 44532.11 | 34894.15 | D22 | 44532.07 | 34894.70 |
| D147 | 44531.18 | 34847.76 | D20 | 44529.99 | 34895.79 |
| D11 | 44526.48 | 34852.85 | D141 | 44524.31 | 34729.82 |
| D40 | 44523.37 | 34338.19 | D19 | 44522.91 | 34899.97 |
| D148 | 44522.83 | 34853.26 | D142 | 44521.53 | 34730.74 |
| D140 | 44521.51 | 34720.32 | D9 | 44520.45 | 34976.94 |
| D41 | 44520.45 | 34330.11 | D12 | 44519.05 | 34941.85 |
| D13 | 44518.50 | 34941.74 | D14 | 44518.40 | 34941.60 |
| D42 | 44518.17 | 34322.28 | D43 | 44518.08 | 34312.42 |
| D15 | 44513.50 | 34940.20 | D16 | 44512.73 | 34940.61 |
| D8 | 44512.71 | 34984.03 | D17 | 44512.10 | 34940.48 |
| D44 | 44510.86 | 34291.85 | D4 | 44509.04 | 35099.39 |
| D18 | 44508.33 | 34942.94 | D45 | 44508.29 | 34288.60 |
| D7 | 44507.56 | 34987.51 | D6 | 44506.57 | 34995.69 |
| D5 | 44503.72 | 35026.78 | D3 | 44497.08 | 35046.15 |
| D139 | 44495.54 | 34631.51 | D2 | 44493.64 | 35064.39 |
| D138 | 44483.46 | 34624.91 | D1 | 44485.26 | 35088.24 |
| D47 | 44474.88 | 34988.74 | D48 | 44472.42 | 34955.57 |
| D137 | 44472.18 | 34551.27 | D136 | 44470.91 | 34548.55 |
| D135 | 44470.34 | 34544.52 | D149 | 44469.08 | 34886.62 |
| D49 | 44468.14 | 34033.84 | D50 | 44463.40 | 34020.80 |
| D51 | 44459.02 | 33997.69 | D134 | 44461.70 | 34492.66 |
| D133 | 44448.98 | 34471.04 | D150 | 44448.89 | 34902.24 |
| D53 | 44446.68 | 33940.09 | D132 | 44446.56 | 34462.92 |
| X79 | 44446.53 | 33936.39 | D54 | 44440.32 | 33910.41 |
| D151 | 44433.80 | 34911.84 | D152 | 44427.98 | 34915.76 |
| D131 | 44425.98 | 34392.36 | D55 | 44425.67 | 33880.65 |
| D130 | 44422.50 | 34380.67 | D129 | 44421.89 | 34379.03 |
| D153 | 44414.56 | 34882.13 | D187 | 44411.75 | 34858.28 |
| D126 | 44402.93 | 34311.13 | D56 | 44397.80 | 33859.74 |
| D127 | 44395.91 | 34298.40 | D59 | 44394.21 | 33859.08 |
| D126 | 44380.23 | 34288.94 | D154 | 44389.10 | 34845.08 |
| D57 | 44383.54 | 33854.12 | D125 | 44382.25 | 34241.48 |
| D155 | 44375.80 | 34820.06 | D124 | 44374.28 | 34214.06 |
| D58 | 44373.52 | 33850.75 | D158 | 44371.22 | 34811.20 |
| D186 | 44363.34 | 34671.84 | D123 | 44362.09 | 34171.15 |
| D60 | 44362.36 | 33819.57 | D122 | 44349.05 | 34127.15 |
| D61 | 44347.70 | 33817.98 | D121 | 44343.19 | 34107.52 |
| D120 | 44340.68 | 34098.86 | D119 | 44335.21 | 34081.86 |
| D118 | 44330.86 | 34089.70 | D117 | 44330.28 | 34067.68 |
| D116 | 44325.61 | 34051.89 | D62 | 44319.45 | 33832.57 |
| D115 | 44318.26 | 34028.81 | D114 | 44316.15 | 34023.48 |
| D63 | 44309.85 | 33803.51 | D69 | 44309.20 | 33743.21 |
| D113 | 44308.59 | 34000.79 | D165 | 44309.00 | 34774.73 |
| D65 | 44307.57 | 33792.73 | D66 | 44307.11 | 33791.27 |
| D64 | 44307.02 | 33794.58 | D112 | 44303.84 | 33985.08 |
| D70 | 44300.72 | 33720.21 | D157 | 44288.85 | 34673.85 |
| D156 | 44295.03 | 34884.98 | D67 | 44294.28 | 33751.21 |
| D68 | 44282.92 | 33743.20 | D111 | 44290.32 | 33944.26 |
| D110 | 44288.60 | 33936.03 | D109 | 44287.23 | 33934.71 |
| D71 | 44284.51 | 33694.95 | D108 | 44278.81 | 33926.63 |
| D159 | 44278.75 | 34533.72 | D107 | 44271.73 | 33888.72 |
| D108 | 44270.00 | 33861.37 | D105 | 44269.45 | 33878.67 |
| D72 | 44265.30 | 33857.75 | D184 | 44261.60 | 34691.83 |
| D164 | 44261.18 | 33854.07 | D103 | 44262.09 | 33825.91 |
| D73 | 44251.98 | 33616.42 | D74 | 44247.41 | 33597.19 |
| D160 | 44248.91 | 34571.16 | D102 | 44244.74 | 33863.13 |
| D101 | 44243.18 | 33798.91 | D100 | 44242.28 | 33796.48 |
| D99 | 44241.22 | 33793.57 | D75 | 44235.02 | 33568.72 |
| D76 | 44234.27 | 33568.74 | D98 | 44235.65 | 33745.27 |
| D97 | 44223.66 | 33738.27 | D183 | 44219.28 | 34618.56 |
| D77 | 44217.18 | 33546.27 | D96 | 44213.19 | 33705.04 |
| D78 | 44201.83 | 33538.33 | D95 | 44211.52 | 33668.75 |
| D161 | 44208.47 | 34506.53 | D94 | 44209.12 | 33662.78 |
| D182 | 44206.76 | 34502.10 | D183 | 44203.19 | 34466.28 |
| D79 | 44201.90 | 33517.61 | D80 | 44196.90 | 33502.60 |
| D81 | 44186.84 | 33498.18 | D82 | 44182.89 | 33459.49 |
| D83 | 44181.73 | 33451.77 | D164 | 44185.67 | 34470.91 |
| D84 | 44186.18 | 33430.25 | D93 | 44185.65 | 33818.88 |
| D162 | 44184.16 | 34553.73 | D92 | 44183.58 | 33812.27 |
| D165 | 44181.88 | 34468.54 | D166 | 44176.70 | 34448.31 |
| D91 | 44176.20 | 33598.13 | D90 | 44173.23 | 33579.74 |
| D167 | 44171.88 | 34440.96 | D168 | 44161.81 | 34422.69 |
| D180 | 44159.94 | 34491.29 | D179 | 44159.14 | 34488.05 |
| D168 | 44156.73 | 34413.93 | D170 | 44154.18 | 34409.42 |

| NoktaNo | Y | X | NoktaNo | Y | X |
|---|---|---|---|---|---|
| D89 | 44152.88 | 33516.35 | D88 | 44152.56 | 33515.33 |
| D178 | 44151.22 | 34475.65 | D87 | 44150.79 | 33508.67 |
| D171 | 44142.95 | 34386.50 | D177 | 44141.33 | 34487.93 |
| D181 | 44140.14 | 34476.19 | D176 | 44137.23 | 34450.58 |
| D86 | 44132.68 | 33451.08 | D175 | 44126.25 | 34431.13 |
| D172 | 44112.96 | 34400.26 | D173 | 44111.44 | 34404.36 |
| D174 | 44111.32 | 34404.66 | D85 | 44091.30 | 33455.62 |

| Ada | Parsel | Noktalar | HesapAlan |
|---|---|---|---|
| UYGULAMA | | D142,D143,D144,D145,D148,D147,D148,D148,D150,D151,D152,D153,D154,D155,D156,D157,D158,D159,D160,D161,D162,D163,D164,D165,D166,D167,D168,D169,D170,D171,D172,D173,D174,D175,D176,D177,D178,D179,D180,D181,D182,D183,D184,D185,D186,D187,D1,D2,D3,D4,D5,D6,D7,D8,D9,D10,D11,D12,D13,D14,D15,D16,D17,D18,D19,D20,D21,D22,D23,D24,D25,D26,D27,D28,D29,D30,D31,D32,D33,D34,D35,D36,D37,D38,D39,D40,D41,D42,D43,D44,D45,D47,D48,D49,D50,D51,X79,D53,D54,D55,D56,D57,D58,D59,D60,D61,D62,D63,D64,D65,D66,D67,D68,D69,D70,D71,D72,D73,D74,D75,D76,D77,D78,D79,D80,D81,D82,D83,D84,D85,D86,D87,D88,D89,D90,D91,D92,D93,D94,D95,D96,D97,D98,D99,D100,D101,D102,D103,D104,D105,D106,D107,D108,D110,D111,D112,D113,D114,D115,D116,D117,D118,D119,D120,D121,D122,D123,D124,D125,D126,D127,D128,D129,D130,D131,D132,D133,D134,D135,D136,D137,D138,D139,D140,D141 | 198223.49 |

DÜZENLEME SINIRI

İMAR ADALARI

KADASTRO PARSEL

| | DÜZENLEYEN | KONTROL EDEN | ONAYLAYAN |
|---|---|---|---|
| ADI SOYADI | Mustafa Kemal OKTAY<br>Harita-Kadastro Mühendisi<br>Oda Sicil No.: 8443 | Kumluca Belediyesi<br>Harita Mühendisi | Ümit Ercan ORTAÇ<br>Başkan V.<br>Kumluca Belediye Başkanlığı |
| TARİH | | | |
| İMZA | | | |